


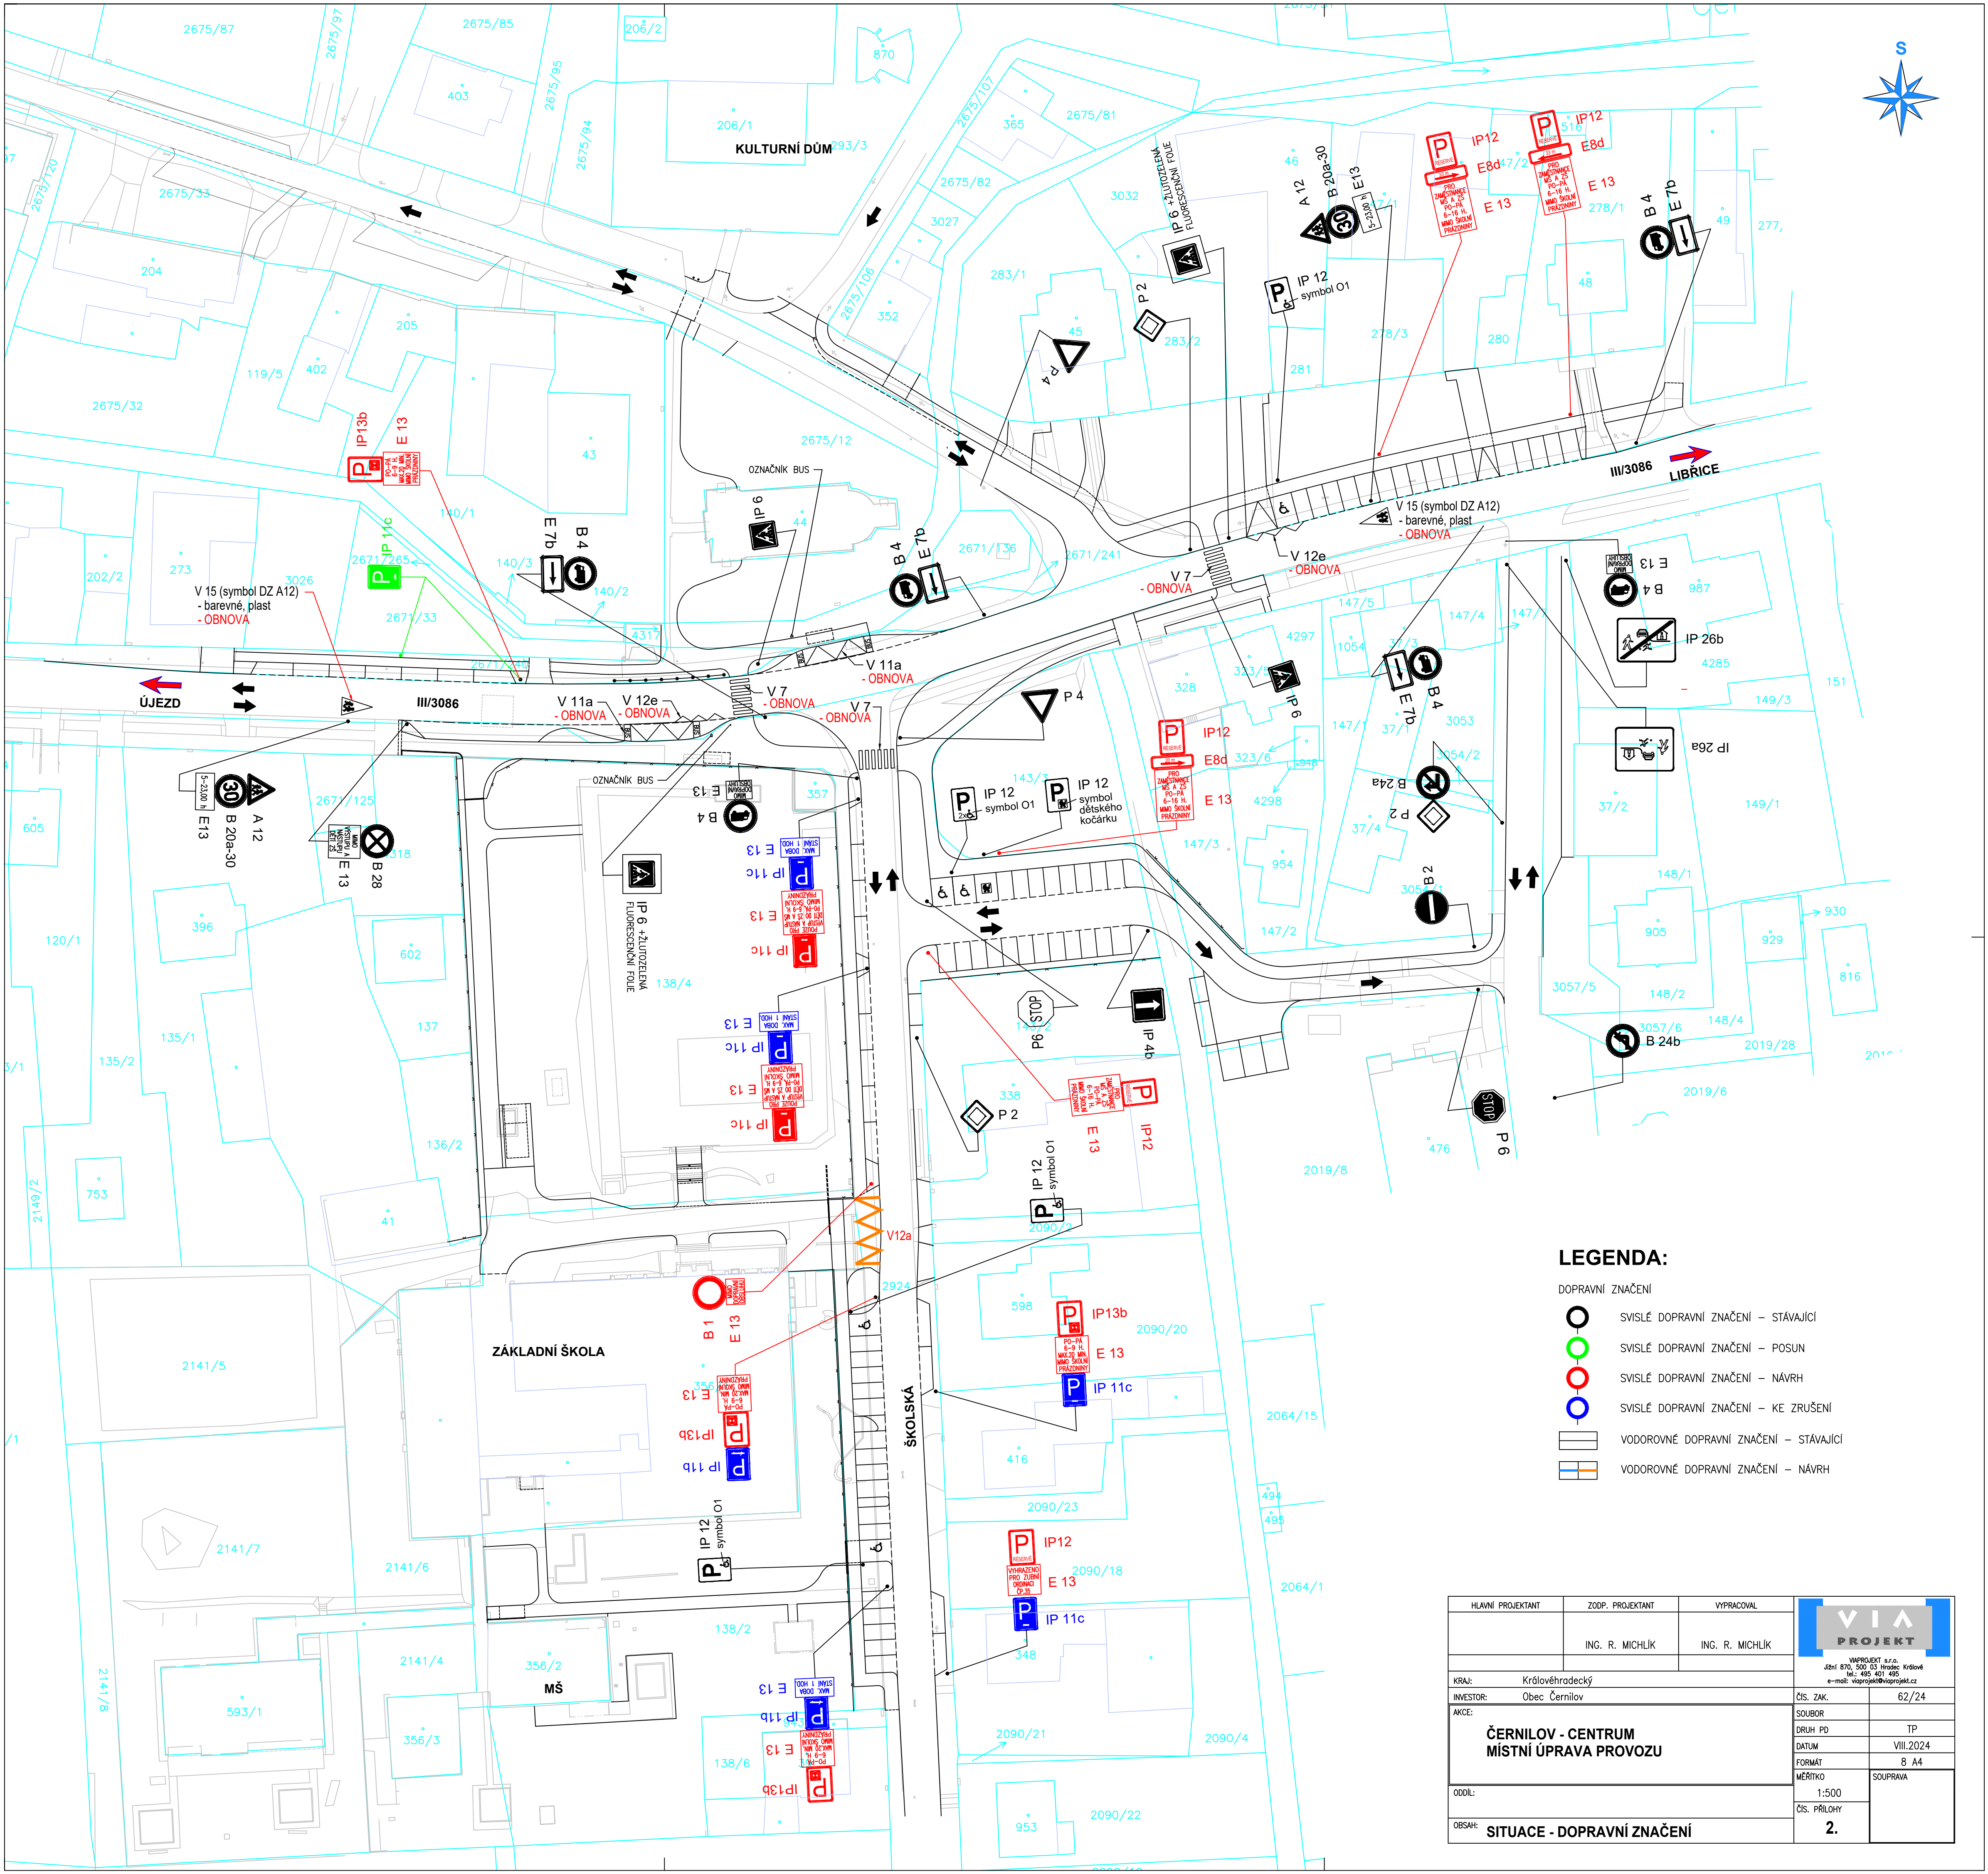

LEGENDA:

- DOPRAVNÍ ZNAČENÍ
- SVISLÉ DOPRAVNÍ ZNAČENÍ – STÁVAJÍCÍ
 - SVISLÉ DOPRAVNÍ ZNAČENÍ – POSUN
 - SVISLÉ DOPRAVNÍ ZNAČENÍ – NÁVRH
 - SVISLÉ DOPRAVNÍ ZNAČENÍ – KE ZRUŠENÍ
 - VODOROVNÉ DOPRAVNÍ ZNAČENÍ – STÁVAJÍCÍ
 - VODOROVNÉ DOPRAVNÍ ZNAČENÍ – NÁVRH

HLAVNÍ PROJEKTANT		ZOOP. PROJEKTANT	VYPRACOVAL		VIA PROJEKT VIA PROJEKT s.r.o. Jižní 470, 520 03 Hradeb Králové tel.: 495 401 495 e-mail: via@viaprojekt.cz
		ING. R. MICHLÍK	ING. R. MICHLÍK		
KRAJ: Královéhradecký			Čís. ZAK.	62/24	
INVESTOR: Obec Černilov			SOUBOR	TP	
AKCE: ČERNILOV - CENTRUM MÍSTNÍ ÚPRAVA PROVOZU			ORIH. PD	VIII.2024	
			DATUM	8 A4	
			FORMÁT	SOUPRAVA	
ODDL:			MĚŘITVO	1:500	
OBSAH:			Čís. PŘÍLOHY	2.	
SITUACE - DOPRAVNÍ ZNAČENÍ					